




Инд. № подл.	Подп. и дата	Взам. инд. №

План первого этажа с обозначением проемов

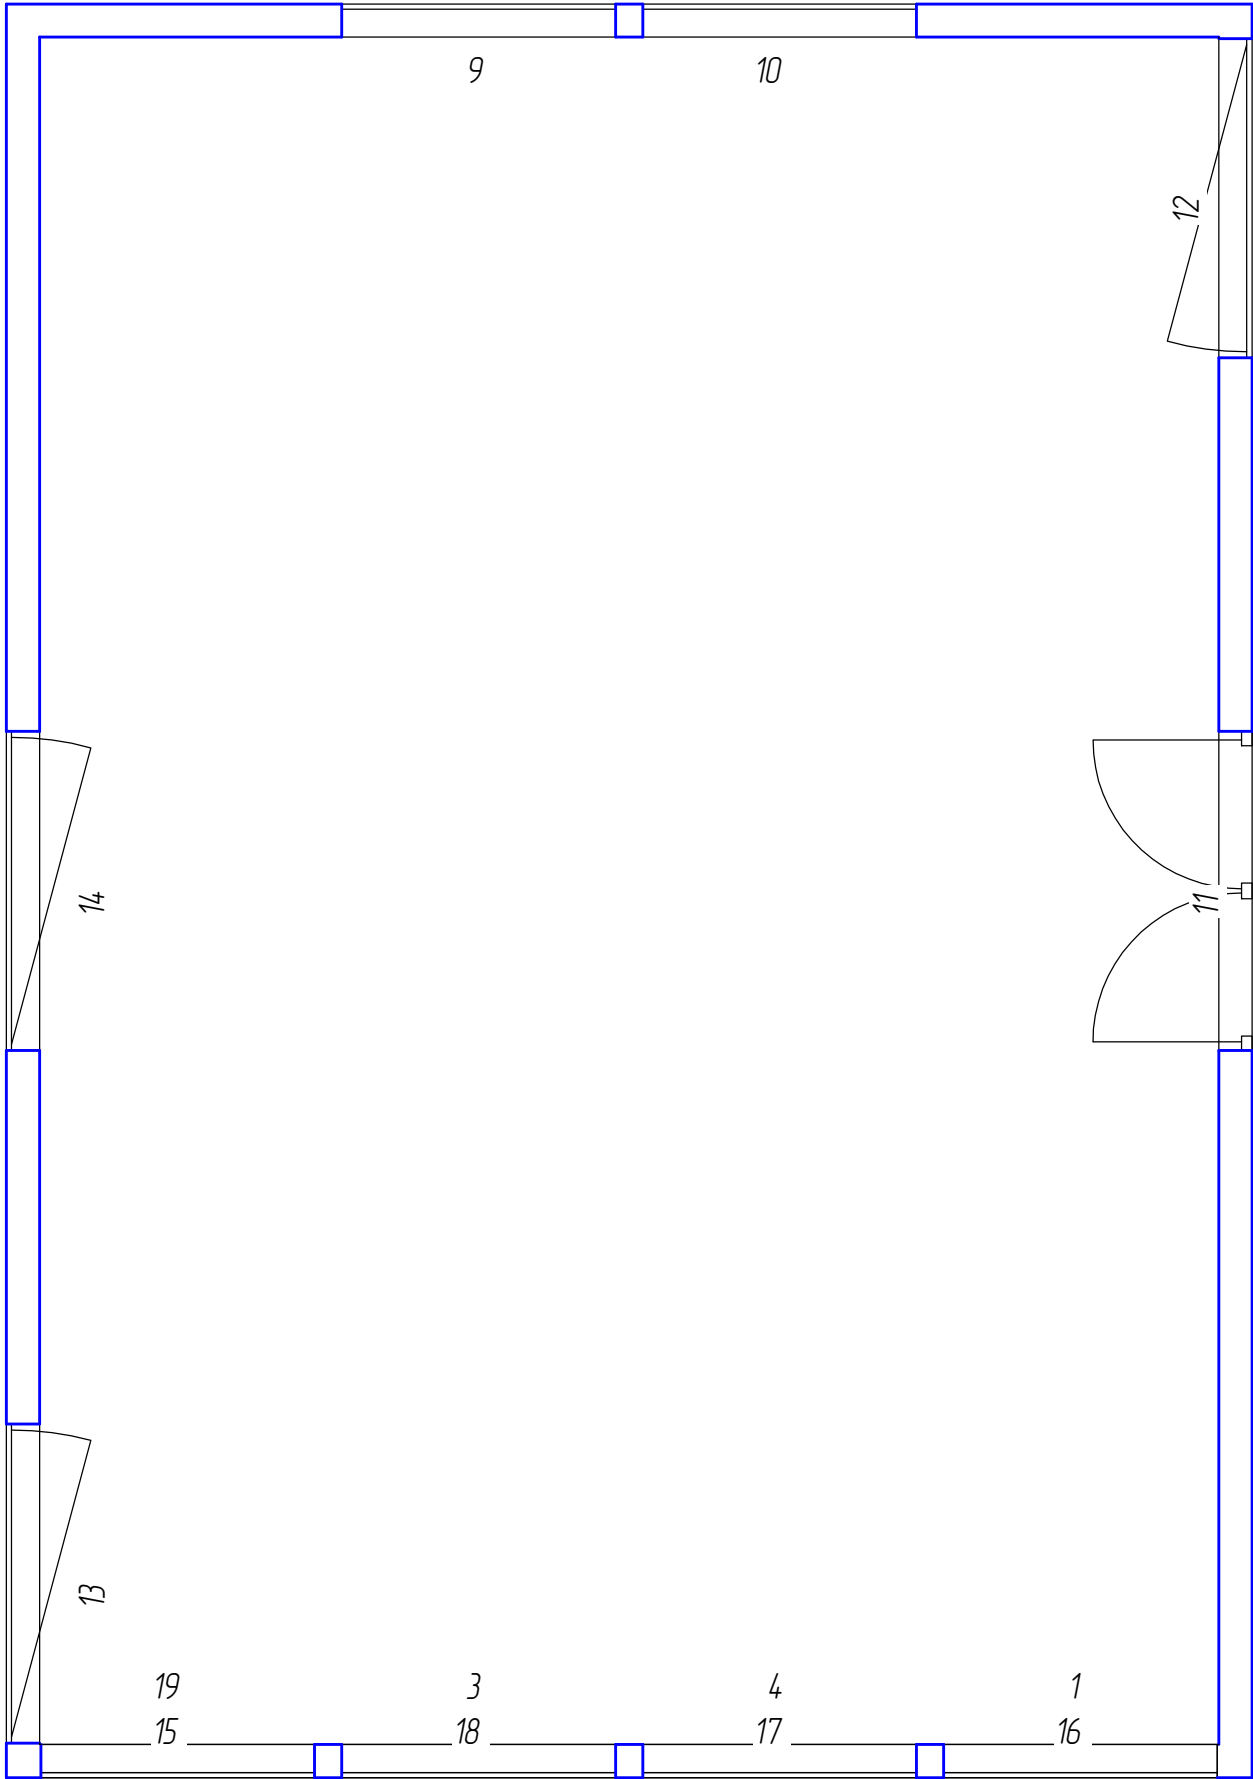



Изм.	Кол.уч.	Лист	№ док.	Подп.	Дата

Инв. № подл.	Подп. и дата	Взам. инв. №

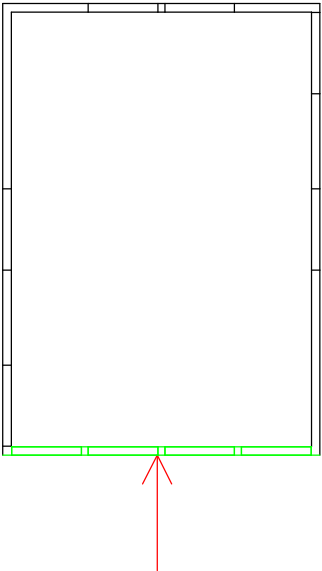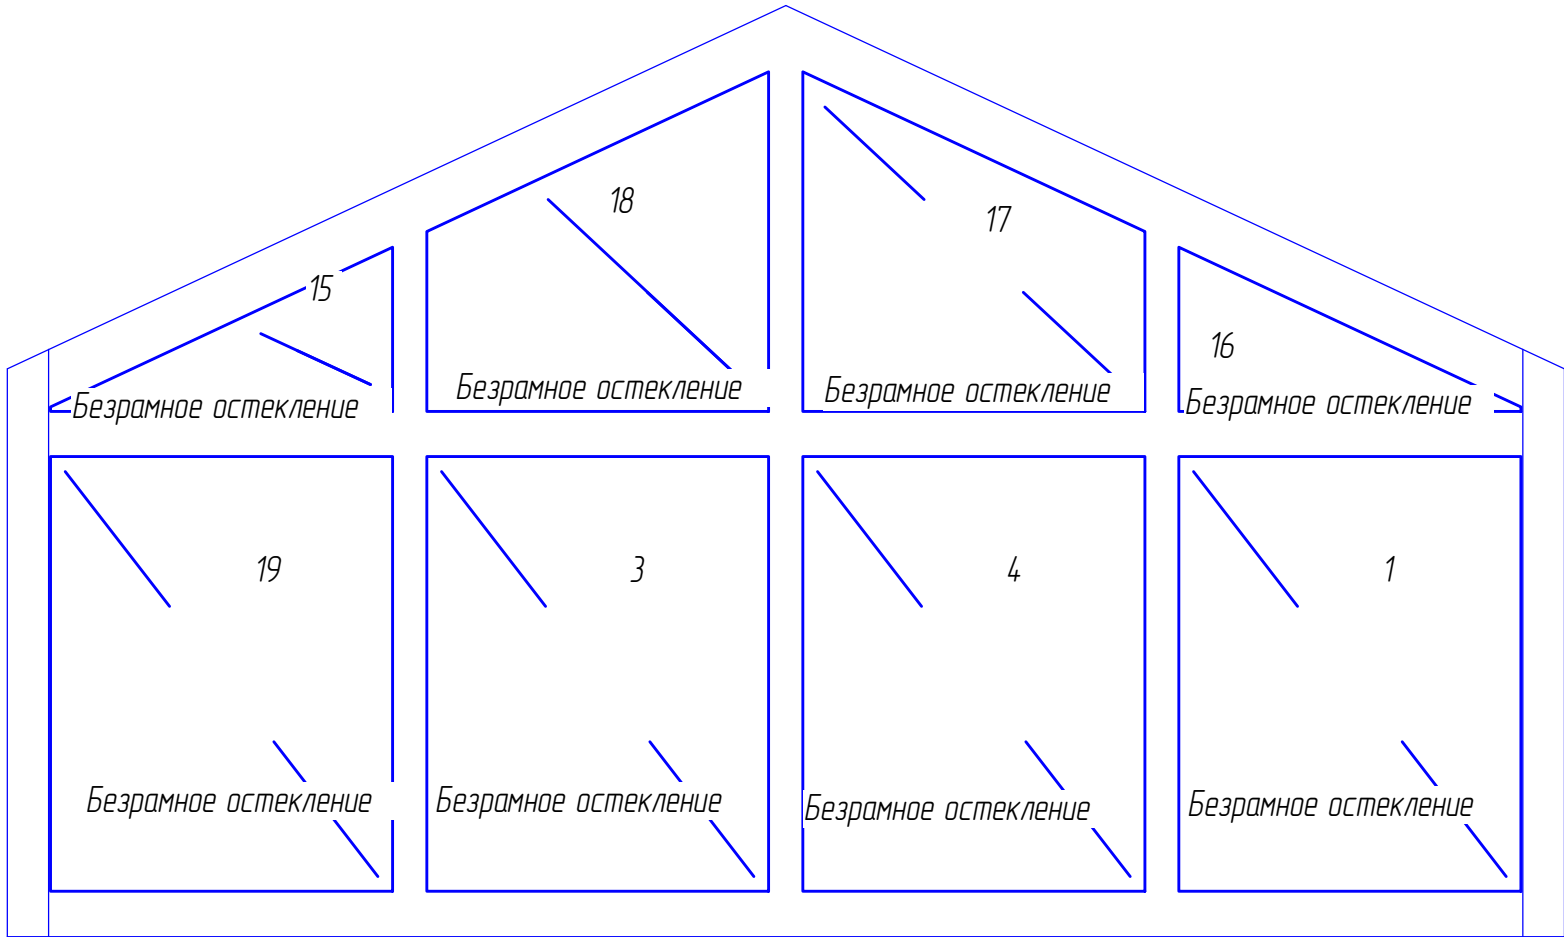



Изм.	Кол.ч.	Лист	№ док.	Подп.	Дата

Инд. № подл.	Подп. и дата	Взам. инд. №

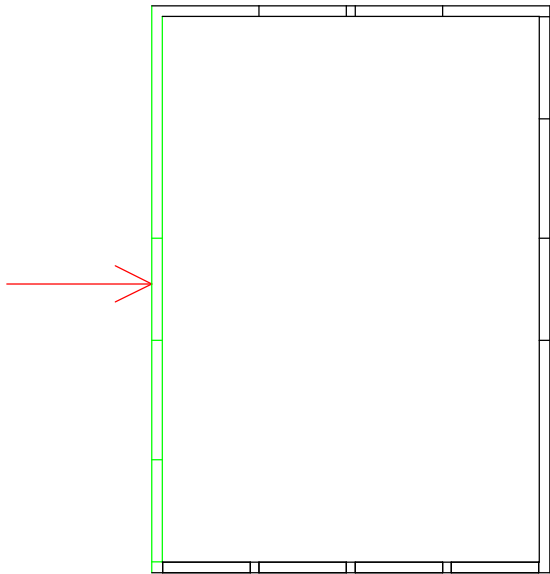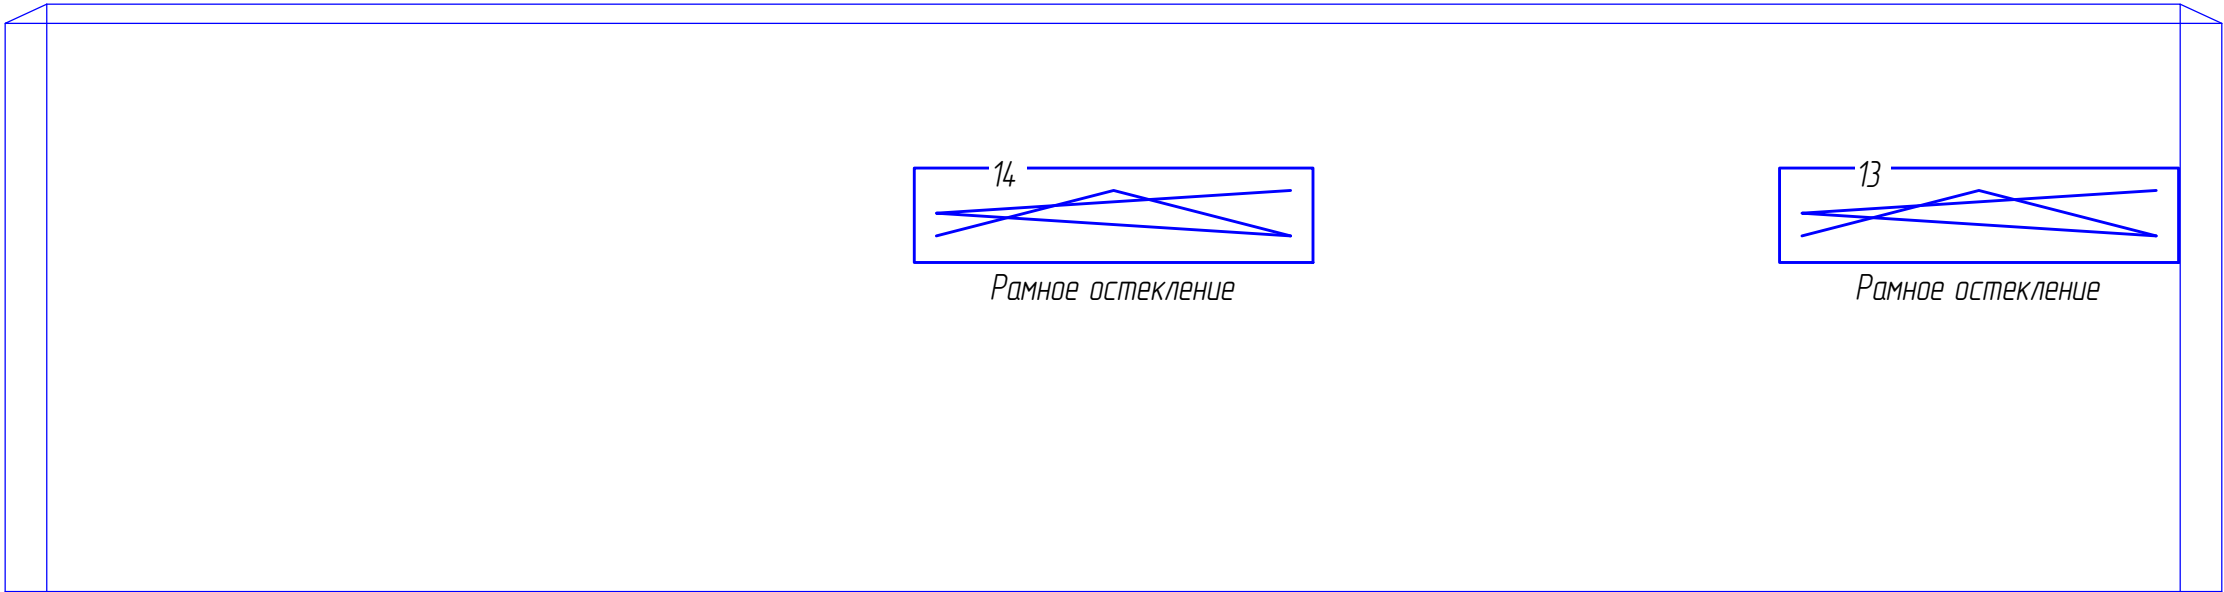



Изм.	Кол.уч.	Лист	№ док.	Подп.	Дата

Инв. № подл.	Подп. и дата	Взам. инв. №

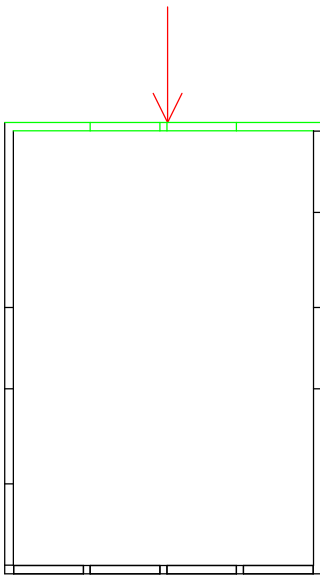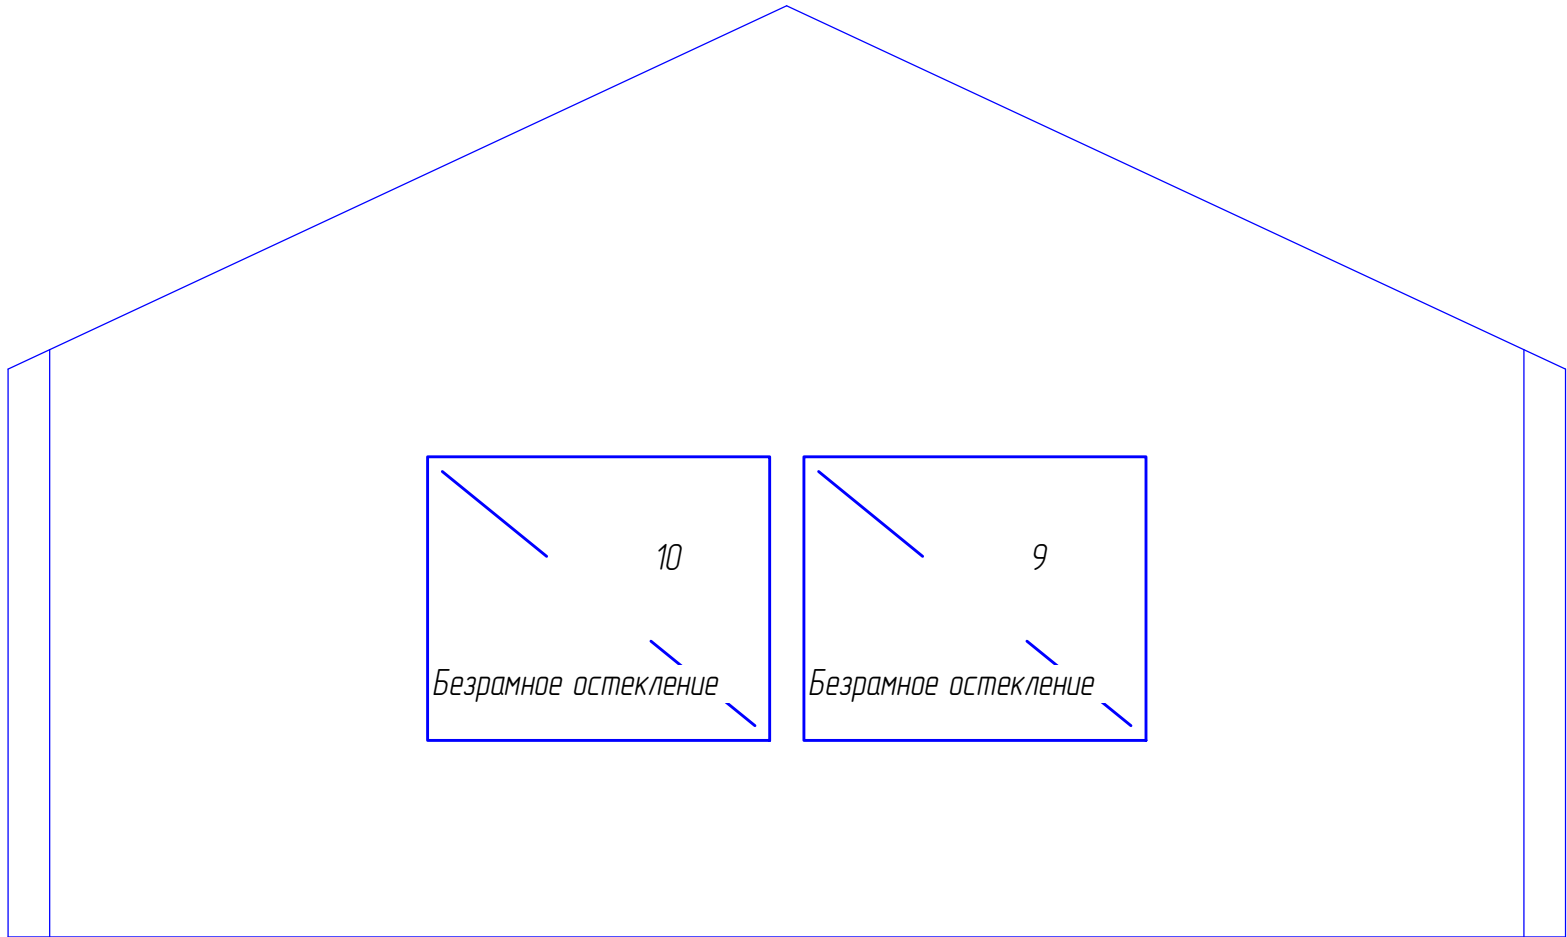

Изм.	Кол.уч.	Лист	№ док.	Подп.	Дата

Инв. № подл.	Подп. и дата	Взам. инв. №

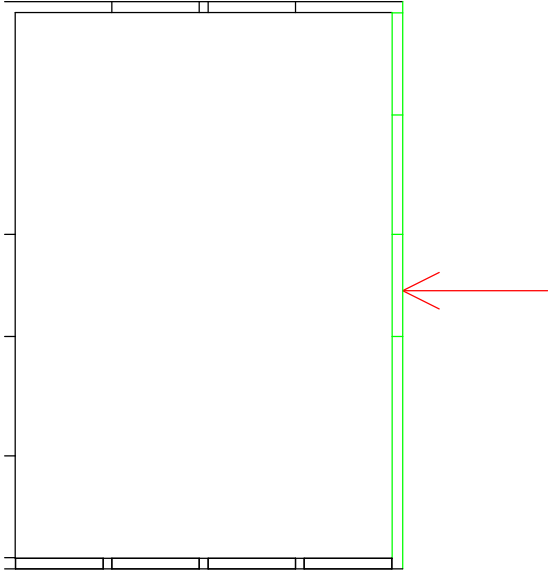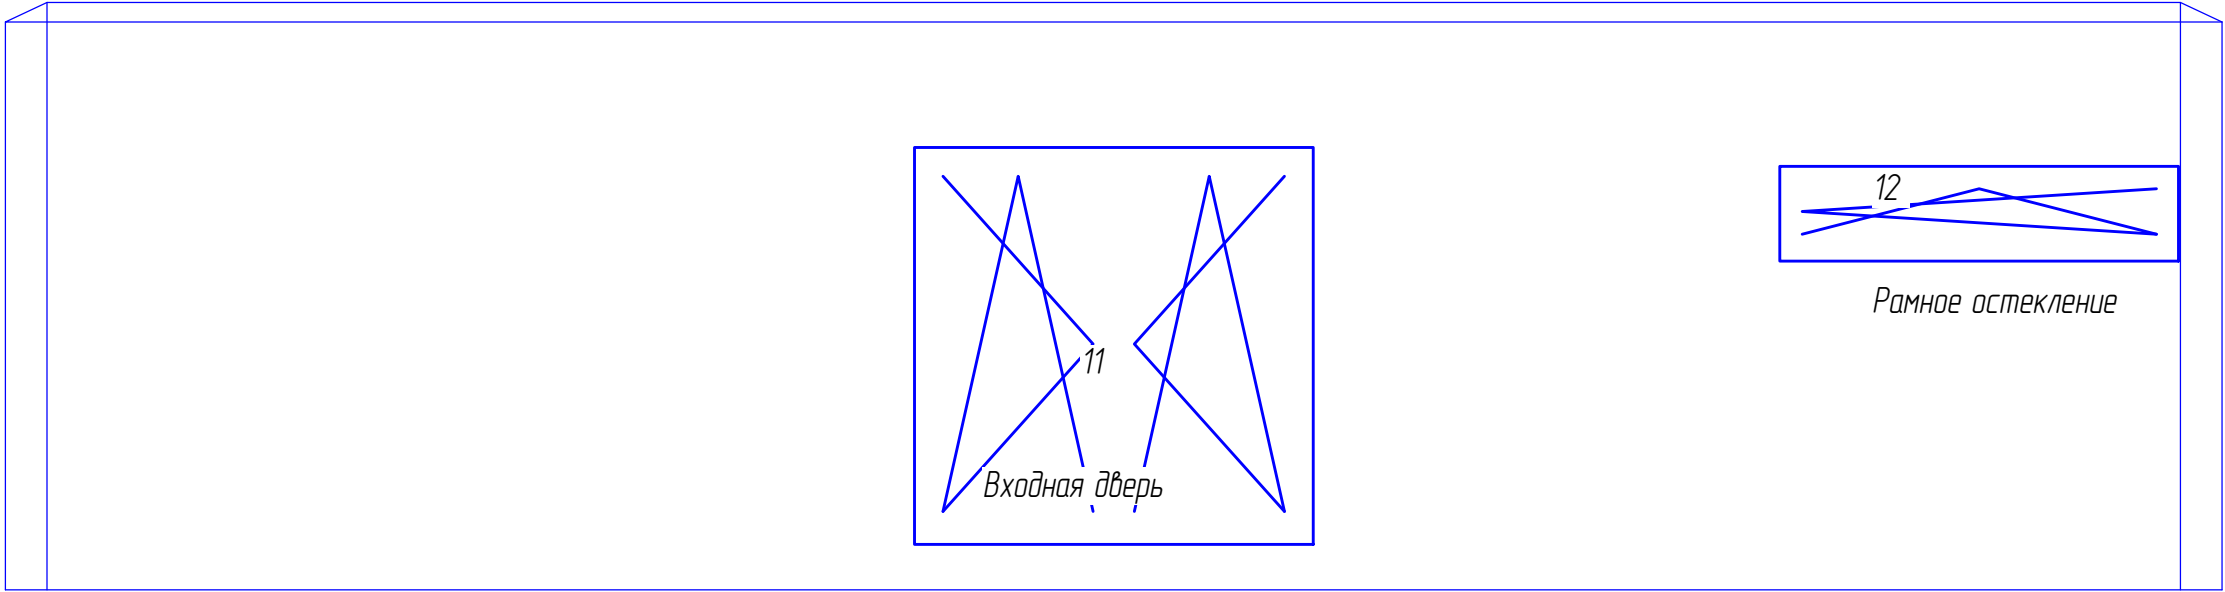

Изм.	Кол.уч.	Лист	№ док.	Подп.	Дата